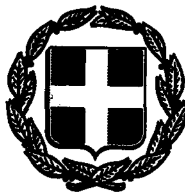


ΕΦΗΜΕΡΙΣ ΤΗΣ ΚΥΒΕΡΝΗΣΕΩΣ

ΤΗΣ ΕΛΛΗΝΙΚΗΣ ΔΗΜΟΚΡΑΤΙΑΣ

ΤΕΥΧΟΣ ΤΕΤΑΡΤΟ | Αρ. Φύλλου 1416

30 Νοεμβρίου 1993

ΠΕΡΙΕΧΟΜΕΝΑ

ΑΝΑΔΑΣΩΣΕΙΣ

ΑΠΟΦΑΣΕΙΣ

Αριθ. 10607 (1)

Κήρυξη ως αναδασωτέας έκτασης 4,2745 στρεμμάτων, στη θέση Βαμπακιά της Κοινότητας Αγ. Μαρίνας του Νομού Αχαΐας.

Ο ΔΑΣΑΡΧΗΣ ΠΑΤΡΩΝ

Έχοντας υπόψη:

1. Το άρθρο 117 παρ. 3 του Συντ/τος της Χώρας.

2. Τις διατάξεις του Ν. 3200/55 «περί διοικητικής αποκέντρωσης», όπως τροποποιήθηκε και συμπληρώθηκε μεταγενέστερα με το Ν.Δ. 532/70.

3. Τις διατάξεις του Ν. 998/1979 «περί προστασίας των δασών και των δασικών εν γένει εκτάσεων της Χώρας» και συγκεκριμένα:

α) Του άρθρου 41 παρ. 1

β) Του άρθρου 38 παρ. 1

γ) Του άρθρου 70 παρ. 3 Ν. 998/79, όπως συμπληρώθηκε με Ν. 2040/92.

4. Τις δ/γές του Υπουργείου Γεωργίας:

α) 160417/1180/8.7.80, β) 182447/3049/24.9.80.

Την με αριθμ. Ζα/160/26.1.84 απόφαση του Νομάρχη Αχαΐας, περί εξουσιοδότησης των προϊσταμένων των Υπηρεσιών να υπογράφουν με εντολή Νομάρχη, αποφασίζουμε:

Κηρύσσουμε αναδασωτέα, με σκοπό την επανίδρυση, με φυσική αναγέννηση, της δασικής βλάστησης, που καταστράφηκε από παράνομη κατάληψη και εκχέρσωση από τον Βασίλειο Κυρ. Καΐάφα και Αγίας Μαρίνας, τη δημόσια δασική έκταση για την οποία εκδόθηκε το αρ. 10486/40/10.11.93 Π.Δ.Α. των 4,2795 στρεμμάτων που βρίσκεται στη θέση Βαμπακιά της Κοινότητας Αγ. Μαρίνας και προσδιορίζεται από τα στοιχεία Α, Β, Γ, Δ, Ε, Ζ, Α, όπως φαίνονται στο συνημμένο διάγραμμα, το οποίο αποτελεί αναπόσπαστο μέρος της απόφασης αυτής και έχει όρια:

Ανατολικά: Με δημ. δασική έκταση.

Δυτικά: Με αγρό ιδίου και δημ. δασική έκταση.

Βόρεια: Με δημόσια δασική έκταση.

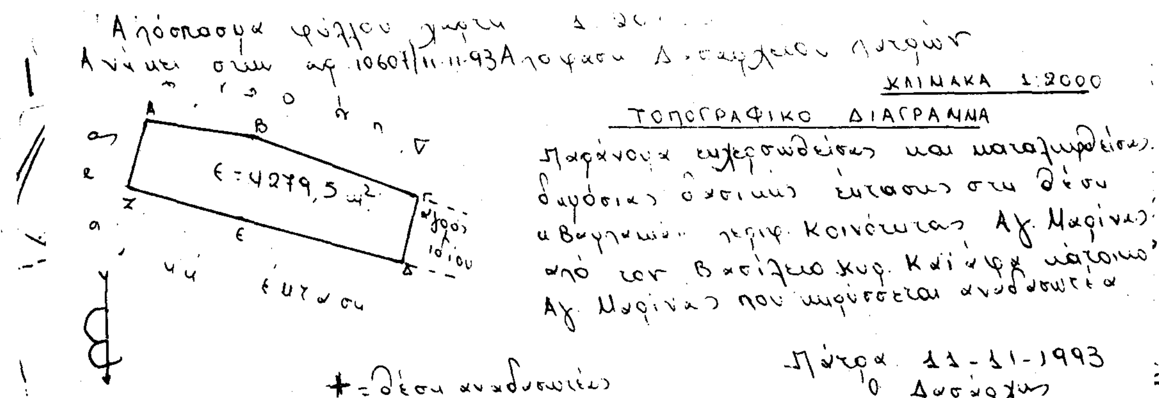
Νότια: Ομοίως.

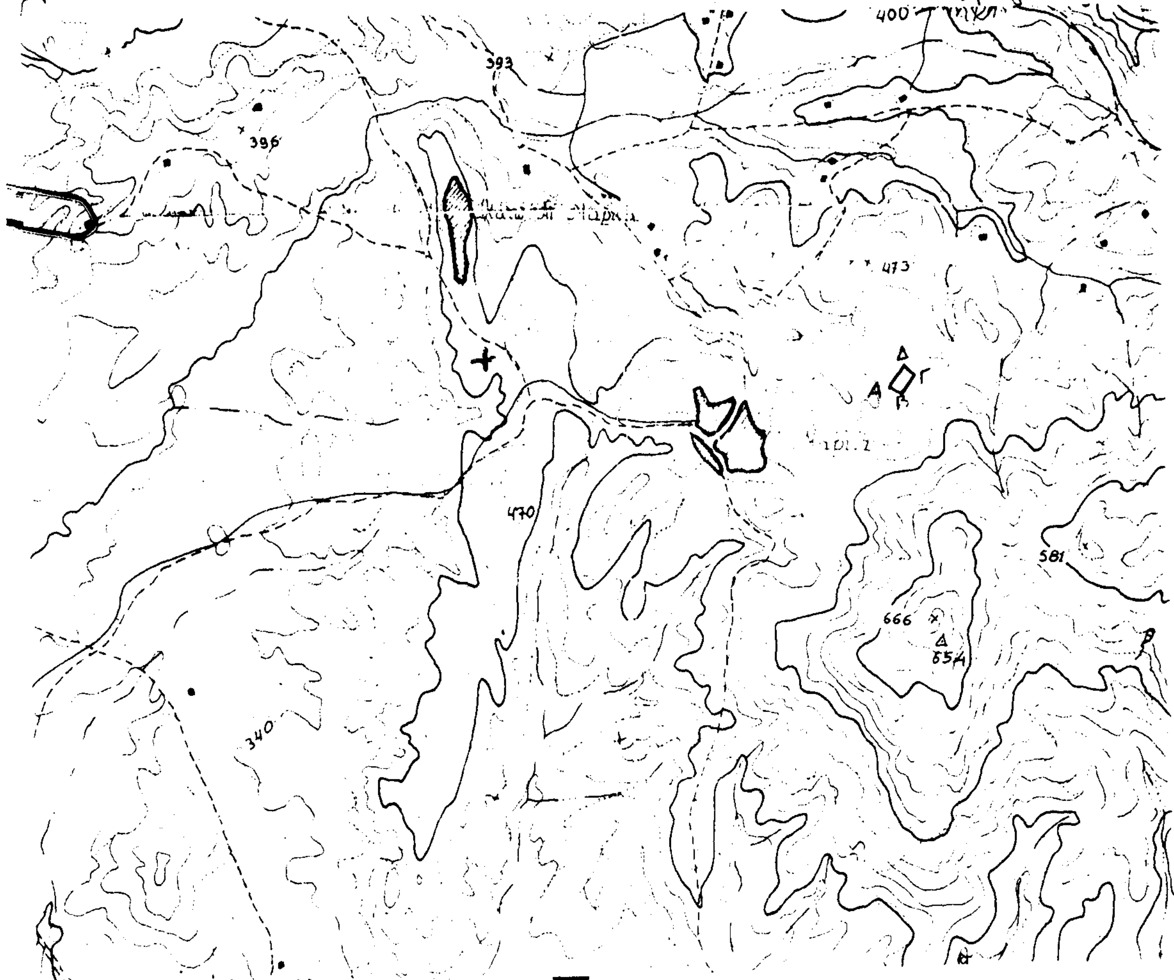
Η παρούσα ισχύει μετά τη δημοσίευση της στην Κοινότητα Αγ. Μαρίνας σύμφωνα με το άρθρο 37 Ν. 3200/55.

Η απόφαση αυτή να δημοσιευτεί στην Εφημερίδα της Κυβερνήσεως.

Πάτρα, 11 Νοεμβρίου 1993

Με εντολή Νομάρχη
Ο Δασάρχης
ΝΙΚ. ΠΕΤΡΑΚΗΣ


ΚΛΙΜΑΚΑ 1:2000
ΤΟΠΟΓΡΑΦΙΚΟ ΔΙΑΓΡΑΜΜΑ
Ε=4279,5 μ²
Πύργος 11-11-1993
Ο Δασάρχης


393
396
473
470
581
666
654
340

Αριθ. 4177 (2)

Κήρυξη αναδασωτέας εκτάσεως -10485 στρεμ-. στις θέσεις «Βερδού, Αγία Τριάδα, Κατηφόρι, Λίμνη Μαραθώνα, Ζώργιαννη, Ριπιές, Άγιος Λουκάς των Κοινοτήτων Σταμάτας, Αγίου Στεφάνου, Καπανδριτίου και Δήμου Μαραθώνα.

Ο ΝΟΜΑΡΧΗΣ ΑΝΑΤ. ΑΤΤΙΚΗΣ

Έχοντας υπόψη:

1. Τις διατάξεις του Ν. 3200/55 «περί Διοικητικής Αποκεντρώσεως», όπως αυτές τροποποιήθηκαν μεταγενέστερα.

2. Τις διατάξεις του Ν.Δ. 1147/1972 «περί Διοικήσεως μείζονος Πρωτευούσης», σε συνδυασμό με τις όμοιες του 711/72 Β.Δ.

3. Τις διατάξεις της παρ. 3 του άρθρου 117 του Συντάγματος της Χώρας.

4. Τις διατάξεις του Ν. 998/79 «περί προστασίας των Δασών και των Δασικών εν γένει εκτάσεων της Χώρας» και ειδικότερα:

α) Του άρθρου 41 παρ. 1.

β) Του άρθρου 38 παρ. 1.

γ) Του άρθρου 75 παρ. 1 και 2.

5. Τις διαταγές του Υπουργείου Γεωργίας:

α) 160417/1180/8.7.80 «περί οδηγιών για τις αναδασωτέες εκτάσεις.

β) 182447/3049/24.9.80.

δ) Τις αριθμ. 5426/30.8.1993, 6019/8.10.1993 και 7006/12.11.1993 προτάσεις του Δασαρχείου Πεντέλης σχετικά με την κήρυξη ως αναδασωτέας, την αναφερομένης στο θέμα εκτάσεως, αποφασίζουμε:

Κηρύσσουμε αναδασωτέα ώστε να αποκλεισθεί η διάθεσή της για άλλο προορισμό, τη δημόσια δασική έκταση (δάσος), τη δημόσια διακατεχόμενη δασική έκταση (δάσος), την ιδιωτική δασική έκταση (δάσος) υπερ κληρονόμων Ηλιόπουλου και την απαλλοτριωθείσα υπέρ ΕΥΔΑΠ δασική έκταση (δάσος) συνολικού εμβαδού δέκα χιλιάδων τετρακοσίων ογδόντα πέντε (10.485) στρεμμάτων, η οποία περιλαμβάνεται εντός της οριογραμμής που εμφανίζεται στο συνημμένο στην παρούσα σχεδιάγραμμα υπό στοιχεία Α - Β - Γ - Δ - Ε - Ζ - Η - Θ - Ι - Κ - Λ - Μ - Ν - Ξ - Ο - Π - Ρ - Σ - Τ - Υ - Φ - Χ - Ψ - Ω - Α' - Β' - Γ' - Δ' - Ε' - Η' - Θ' - Α και η οποία βρίσκεται στις θέσεις «Βερδού, Αγία Τριάδα, Κατηγόρι, Λίμνη Μαραθώνα, Ζώργιαννη, Ριπιές, Άγιος Λουκάς» περιφερείας Κοινότητος Σταμάτας, Αγίου Στεφάνου Καπανδριτίου και Δήμου Μαραθώνα, Ν. Αττικής με σκοπό τη διατήρηση του χαρακτήρα του δάσους του οποίου η δασική βλάστηση, που αποτελείτο από χ. πεύκη και υπόροδο αείφυλλα - πλατύφυλλα, καταστράφηκε εξ αιτίας πυρκαϊάς στις 13 Ιουλίου 1993 και προσδιορίζεται από τα στοιχεία:

Τμήμα Δασαρχείου Πεντέλης: Α - Β - Γ - Δ - Ε - Ζ - Η - Θ - Ι - Κ - Λ - Μ - Ν - Ξ - Ο - Π - Ρ - Σ - Τ - Υ - Φ - Χ - Ψ - Γ' - Δ' - Ε' - Ζ' - Η' - Θ' - Α.

Τμήμα Δασαρχείου Καπανδριτίου: Ψ - Ω - Α' - Β' - Γ' - Ψ, όπως φαίνονται στο συνημμένο διάγραμμα το οποίο αποτελεί αναπόσπαστο μέρος της αποφάσεως αυτής και έχει όρια:

Τμήμα Δασαρχείου Πεντέλης:

Ανατολικά: Με ιδιωτικό δάσος Ηλιόπουλου και ρέμμα Μαραθώνα.

Δυτικά: Με διακατεχόμενο δάσος Σπατατζικίου, καλλιέργειες Σπατατζικίου και σιδηροδρομική γραμμή Αθηνών - Λαμίας.

Βόρεια: Με λίμνη Μαραθώνα και αγροτικές εκτάσεις οικισμού Σπατατζικίου.

Νότια: Με ιδιωτικό δάσος Ηλιόπουλου και με οικισμό Αγίου Στεφάνου.

Τμήμα Δασαρχείου Καπανδριτίου:

Ανατολικά: Με σιδηροδρομική γραμμή Αθηνών - Λαμίας.

Δυτικά: Με θέση Ριπιές.

Βόρεια: Με επέκταση οικισμού Κατηφαρίου.

Νότια Με οικισμό Ποντίων.

Εξαιρούνται και δεν κηρύσσονται αναδασωτέες από τις εκτάσεις που περιλαμβάνονται στην ανωτέρω οριογραμμή Α - Β - Γ - Δ - Ε - Ζ - Η - Θ - Ι - Κ - Λ - Μ - Ν - Ξ - Ο - Π - Ρ - Σ - Τ - Υ - Φ - Χ - Ψ - Ω - Α' - Β' - Γ' - Δ' - Ε' - Η' - Θ' - Α.

1) Οι εκτάσεις που εμπίπτουν στην παρ. 6 του άρθρου 3 του Ν. 998/79, 2) Οι εκτάσεις που δεν έφεραν δασική βλάστηση κατά την ημέρα της πυρκαϊάς και οι οποίες αντιμετωπίζονται με το άρθρο 38 παρ. 1 Ν. 998/91 και με την αριθμ. 80330/4928/5.8.1991 δ/γή Υπ. Γεωργίας και 3) Τα κληροτεμάχια τα οποία κατά την ημέρα της πυρκαιάς ήταν δασικές εκτάσεις της παρ. 2 του άρθρου 3 Ν. 998/79.

Η απόφαση αυτή να δημοσιευθεί στην Εφημερίδα της Κυβερνήσεως.

Αγία Παρασκευή 18 Νοεμβρίου 1993

ο Νομάρχης

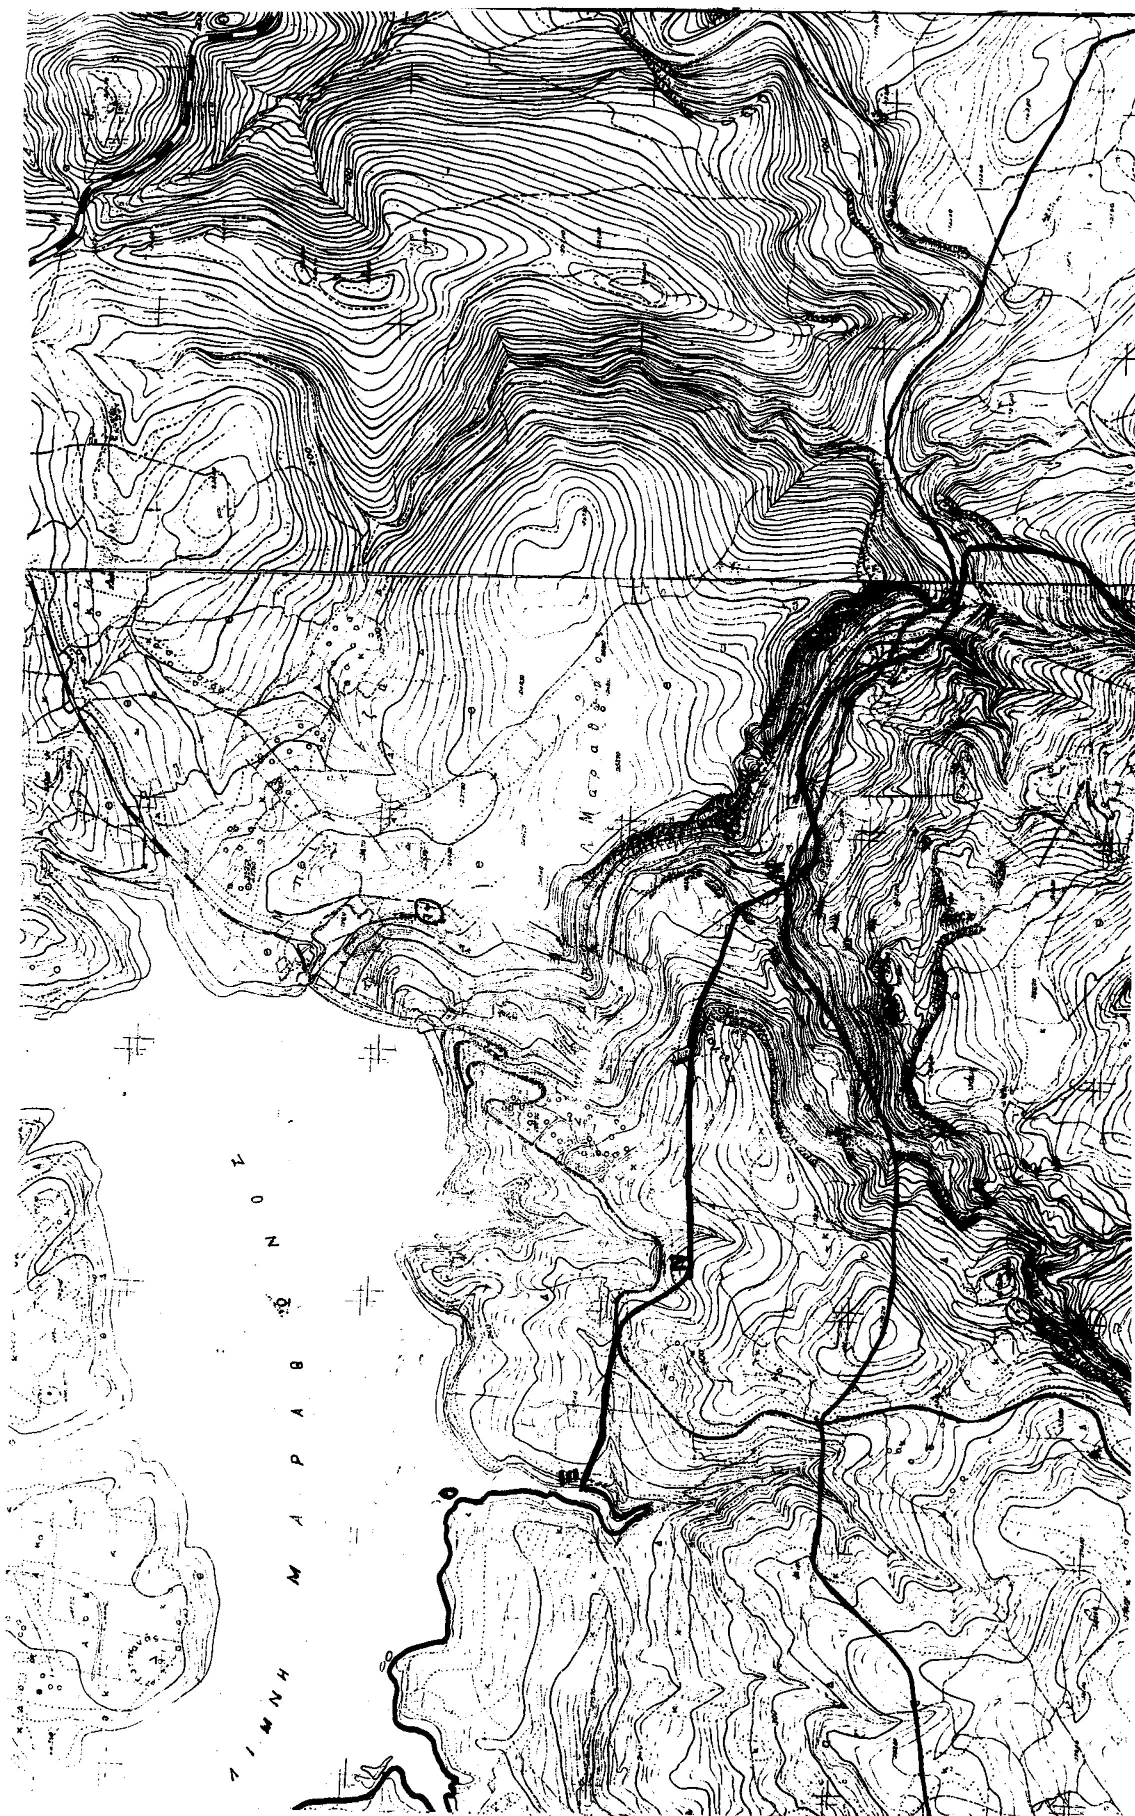
ΝΙΚ. ΠΕΡΚΙΖΑΣ

Υπόμνημα

(Α.Β.... Θ'Α) Περίμετρος κορυφής εκτάσεως συνολικού εμβαδού ... στρέμ. (Δασικές και μη εκτάσεις)

Όριο εκτάσεως που αναγνωρίσθηκε υπέρ Κληρονόμων Ηλιοπούλου Απόφαση Αρ. Πάγου 1230/91.

(ΨΘ'Α'Β'Γ'Ψ) Όρια Δασαρείου Πεντέλης. Έκταση εμβαδού 139,00 στρέμ. εκτός ορίων Δασαρείου Πεντέλης


ΛΙΜΝΗ ΜΑΡΑΘΩΝΟΣ





ΠΟΛΕΟΔΟΜΙΑ

ΑΠΟΦΑΣΕΙΣ

Αριθ. 10973 (3)

Έγκριση τροποποίησης σχεδίου πόλης Καρύστου Ν. Ευβοίας, στο Ο.Τ. 44.

Ο ΝΟΜΑΡΧΗΣ ΕΥΒΟΙΑΣ

Έχοντας υπόψη:

Τις διατάξεις του από 17.7.1923 Ν. Δ/τος «περί σχεδίων πόλεων κ.λπ.».

2. Την 1/61 εγκύκλιο του Υπουργείου Δημ. Έργων.

3. Τις 1437ΕΠΑ170/9.4.91 και 2839ΕΠΑ431/17.4.89 Αποφάσεις Νομάρχη για την έγκριση της αναθεώρησης σχεδίου πόλης Καρύστου.

4. Την 37/1992 απόφαση Δ.Σ. Καρύστου.

5. Την 10265/8.4.92 εισήγηση ΤΠ & ΠΕ προς ΣΧΟΠ Ν. Ευβοίας.

6. Την 4η γνωμοδότηση του 39ου πρακτικού ΣΧΟΠ.

7. Τις διατάξεις του Α.Ν. 314/68 (ΦΕΚ 47Α), όπως τροποποιήθηκαν και συμπληρώθηκαν με το 1018/71 Ν. Δ/γμα και την παρ. 3 του άρθρου 34 του Ν. 1577/85 (ΦΕΚ 210Α).

8. Τις διατάξεις του 183/1986 Π. Δ/τος, αποφασίζουμε:

Την έγκριση της τροποποίησης του σχεδίου πόλης Καρύστου στο ΟΤ 44, όπως ακριβώς φαίνεται στο συνοδευτικό τοπογραφικό διάγραμμα κλ. 1: 1500 που έχει θεωρήσει ο προϊστάμενος ΤΠ & ΠΕ Ν. Ευβοίας.

Η παρούσα απόφαση τροποποίησης και το συνοδευτικό τοπογραφικό διάγραμμα να δημοσιευθεί στην Εφημερίδα της Κυβέρνησης και να ισχύει από την ημερομηνία δημοσίευσής τους.

Από τις διατάξεις της παρούσας απόφασης δεν προκαλείται δαπάνη σε βάρος του κρατικού προϋπολογισμού και του προϋπολογισμού του ΟΤΑ Καρύστου.

Η απόφαση αυτή να δημοσιευθεί στην Εφημερίδα της Κυβερνήσεως.

Χαλκίδα, 16 Νοεμβρίου 1993

Ο Νομάρχης
ΕΥΘΥΜΙΟΣ ΣΩΚΟΣ

